
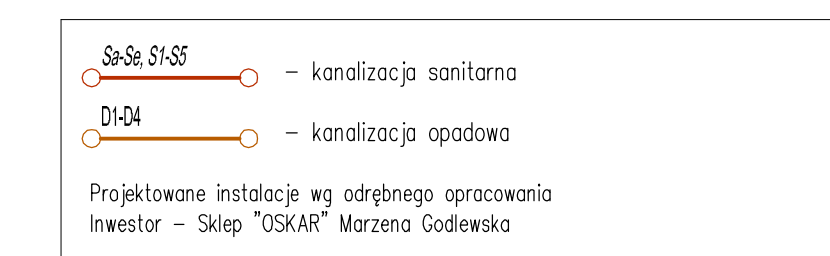


OZNACZENIA:
 A D - granica działki budowlanej
 PROJEKTOWANE ELEMENTY ZAGOSPODAROWANIA

- 1 - hala produkcyjno-montażowa
- 2 - zakład produkcyjny
- 3 - zabudowa
- 4 - zabudowa
- 1 - liczba kondygnacji
- wejście do budynku
- ogrodzenie w granicy własności
- ogrodzenie nie pokrywane się z granicą własności
- brama wjazdowa, kurtka
- jezdnia
- m.p. - miejsce postojowe
- Z.p. - zatoki postojowe
- ch. - chodniki
- zielen - trawniki
- SM - pojemniki na śmieci
- zielen - krzewy liściaste/głgiate
- zielen - drzewa
- skrzyp - skrzyp
- sieć wodociągowa
- przyłącze wodociągowe
- instalacja zewn. wodociągowa
- studnia wodomierzowa
- hydrant
- sieć kanalizacyjno-sanitarnej
- przyłącze kanalizacyjno-sanitarnej
- instalacja zewn. kanalizacyjno-sanitarnej
- sieć kanalizacyjno opadowej
- przyłącze kanalizacyjno opadowej
- instalacja zewn. kanalizacyjno opadowej
- odwodnienie liniowe / studzienka wodoszczelnowa
- przyłącze gazowe
- PRP - proj. szafa gazowa na punkt redukcji-pomiarowy
- instalacja zewn. gazowa
- skrzyżka gazowa na elewacji budynku
- linia napowietrzna SN-15kV
- linia kablowa SN-15kV
- linia kablowa MN-0,4kV
- linia kablowa oświetlenia zewnętrznego
- oprawa oświetlenia terenu - słupowa
- tura ochronna
- zbiornik wody podp. V=100m³
- stanowisko czyszczenia wody podp.
- kanalizacja sanitarna
- kanalizacja opadowa

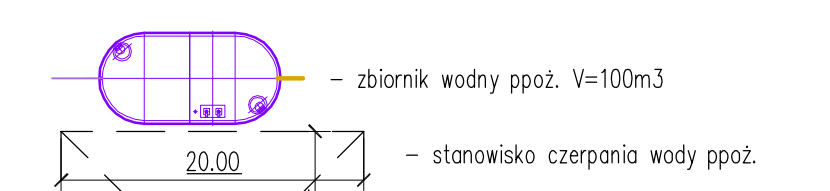

woj. pomorskie
 gm. SZTUM
 obręb. Końcówka
 działki: 214/10, 214/20, 214/21, 214/22, 214/26
 Ks. rob. 132/2014
 ID 6640.614.2014
 ark. mapy 20001: 325.443.112; 325.443.221

MAPA SYTUACYJNO - WYSOKOŚCIOWA
 skala 1:500
 1. Osnowo pozioma - układ "1965"
 2. Osnowo pionowa - poziom "Wrocławski"
 Mapa dostosowana do celów projektowych na podstawie materiałów udostępnianych przez P.O.D.G. i K. w Szumie oraz wykonanej aktualizacji.

Mapy niniejszą wykonał:
 Sztum, dnia 08.10.2014 r.

UWAGI:
 1. Nie dochodzi do sturu prawnego granic.
 2. Nie wliczono się istniejących w terenie zwojnych nie wykazanych na niniejszej mapie urządzeń, które nie były zlokalizowane do inwentaryzacji lub o których brak jest informacji w niniejszych opracowaniach.
 3. Dla działek objętych zakresem nie przeprowadzono badania kwater wyciecznych pod kątem występowania ewentualnych obciążań służebnościami gruntowymi.

FIRMA ARCHYTEKTONICZNA MARIAN RÓG		Tytuł rysunku:	
HAŁA PRODUKCYJNO-MONTAŻOWA (DZ. NR 214/21)		PROJEKT ZAGOSPODAROWANIA TERENU	
KONCEPCJA: SZUM nr 214/01		INWENTARYZACJA: SZUM nr 214/06	
CHRYŚĆ KONCEPCJA 0001, EDN, EDN, SZUM - 0221005_5		PROJEKTANT: mgr inż. arch. Marian Róg	
PROJEKTANT: mgr inż. arch. Marian Róg		SPECJALNOŚĆ, NR UPK: architektura, UAN, UPR, 120/87	
BRANŻA: ARCHITECTURA		RODZAJ PROJEKTU: PROJEKT BUDOWLANY	
SKALA: 1:500		DATA: 05.11.2014 r.	
NR RYS.: -		-	

Wskazanie na mapie jest tylko o charakterze informacyjnym. Nie należy się opierać na dane zawarte na mapie.