


MAPA DO CELÓW PROJEKTOWYCH
SKALA 1:500

Sekcje mapy: 6.124.29.14.1.2; 6.124.29.09.3.4; 6.124.29.09.3.2
KRG: 758-14/2013

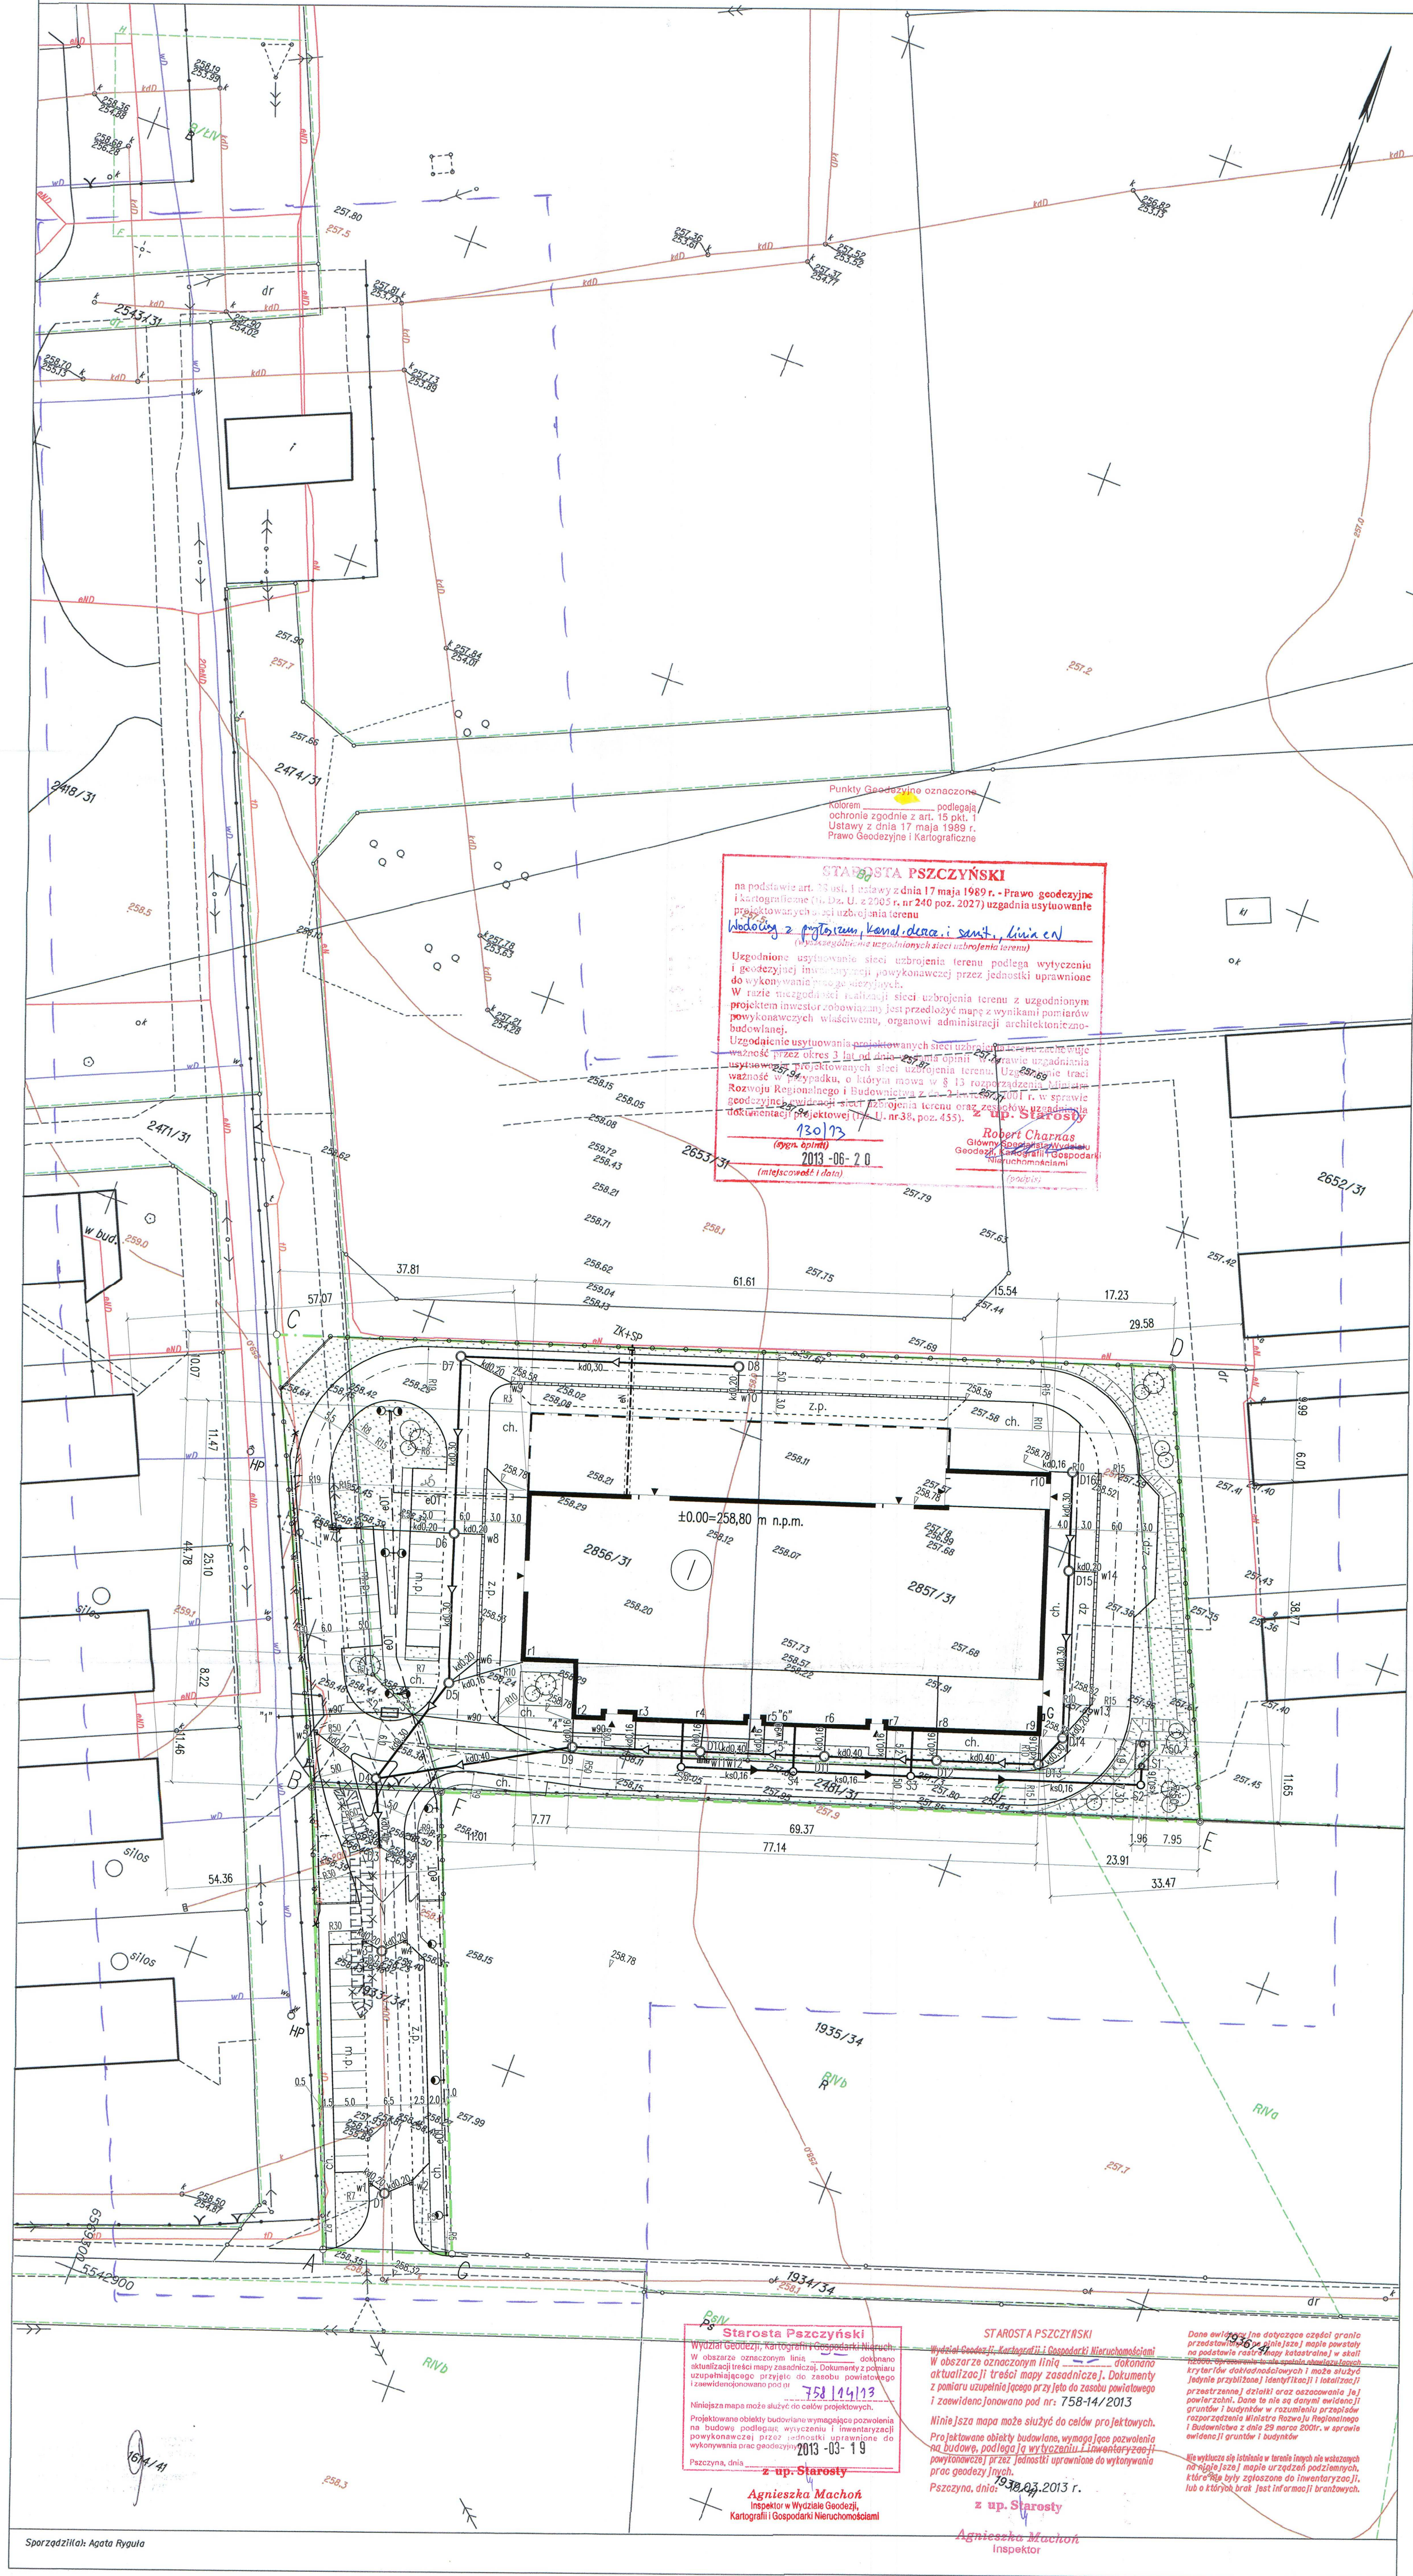

OZNACZENIA:

- A-G granica własności inwestora
- PROJEKTOWANE ELEMENTY ZAGOSPODAROWANIA
- hala produkcyjna wraz z pomieszczeniami socjalno-gospodarczymi
 - zadaszenie wiaty
 - liczba kondygnacji
 - wejścia do budynku
 - ogrodzenie w granicy własności (na odcinku E-F istn. ogrodzenie do renowacji)
 - ogrodzenie nie pokrywające się z granicą własności
 - brama wjazdowa, furtka
 - jezdnie
 - m.p. - miejsca postojowe
 - Z.p. - zatoki postojowe
 - ch. - chodniki
 - zielen - trawniki
 - zielen - krzewy liściaste/iglaste
 - skarpa
- 1" w 90 2" - przyłącze wodociągowe
- 3" w 90 6" - zewn. instalacja wodociągowa
- 1" w 1" - studnia wodomierzowa
- 1" w 1" - zewn. instalacja kanalizacyjna sanitarnej
- 1" w 1" - zbiornik bezodpływowy kanalizacji sanitarnej V=8m³
- 1" w 1" - kanalizacja opadowa
- 1" w 1" - podłączenia rynien i studzienek wodociągowych
- 1" w 1" - odwodnienie liniowe
- 1" w 1" - studzienka wodociągowa
- 1" w 1" - linia zasilająca elektroenergetyczna kablowa
- 1" w 1" - złącze kablowo-liniowe
- 1" w 1" - linia kablowa oświetlenia zewnętrznego
- 1" w 1" - oprawa oświetlenia terenu - słupowa
- 1" w 1" - kabel teletechniczny - przesunięcie
- 1" w 1" - istn. trasa kabla teletechnicznego do przesunięcia
- 1" w 1" - rura ochronna
- 1" w 1" - istn. elementy do likwidacji
- 1" w 1" - istniejące hydranty
- 1" w 1" - skrzynka gazowa (przyłącze gazowe wg odrębnego opracowania)

Rz.t.	Rz.d.	Rz.t.	Rz.d.	Rz.t.	Rz.d.			
S1	257.59	256.17	D1	258.36	255.65	w1	258.31	256.91
S2	257.57	256.20			256.27	w2	258.31	256.91
S3	258.34	256.71			256.54	w3	258.49	257.09
S4	258.22	256.86	D2	258.55	256.46	w4	258.49	257.09
S5	258.17	257.22			256.94	w5	258.67	257.27
					256.95			
			D3	258.68	256.73	w6	258.53	257.13
			D4	258.87	256.77	w7	258.82	257.42
					256.87	w8	258.55	257.25
			D5	258.62	256.94	w9	258.58	257.58
			D6	258.63	257.03	w10	258.45	257.45
			D7	258.71	257.13	w11	258.13	257.13
			D8	258.65	257.30	w12	258.13	257.13
			D9	258.59	256.86	w13	258.52	257.32
			D10	258.48	256.92	w14	258.52	257.42
			D11	258.53	256.97			
			D12	258.59	257.02			
			D13	258.62	257.06	r1-t10	258.80	258.20
					257.16			
			D14	258.61	257.18			
			D15	258.70	257.25			
			D16	258.75	257.30			

Uzgodniono pod względem wymagań higienicznych i zdrowotnych bez zastrzeżeń (z zastrzeżeniami)

mgr inż. arch. Katarzyna Rapacka-Kotłowska
Data: 10.06.2013
L.p. opinii: 3/11/13

ZESPÓŁ PROJEKTANTÓW BRANŻOWYCH	PROJEKTANT	NR UPR.	PODPIS	DATA
SPECJALNOŚĆ:	mgr inż. arch. Katarzyna Rapacka-Kotłowska	UAN-Upr. 322/89		10.06.2013
INST. WOD.-KAN.	mgr inż. arch. Katarzyna Rapacka-Kotłowska	UAN-Upr. 323/89		
INST. ELEKTRYCZNE	mgr inż. inżynier Urbanowicz	BPP-Upr. 139/81		10.06.2013
DRUGI	mgr inż. arch. Roman Lorenz	Upr. WZP/19/2001/ Upr. 121/74		10.06.2013

NAZWA I ADRES OBIEKTU BUDOWANEGO:	TYTUŁ RYSUNKU:
HALA PRODUKCYJNA Z INFRASTRUKTURĄ TECHNICZNĄ WRAZ Z UKŁADAMI KOMUNIKACYJNYMI	PROJEKT ZAGOSPODAROWANIA TERENU
STUDENCIE, UL. JASKÓŁEK DZNR 1933/34, 2481/31, 2856/31, 2857/31 część dz. nr 2474/31	
PROJEKTANT: mgr inż. arch. Marjan Róg	PODPIS: mgr inż. arch. Marjan Róg
SPRAWDZAJĄCY: mgr inż. arch. Waldemar Witkowski	SPECJALNOŚĆ, NR UPR.: architektoniczna, UAN, Upr. 120/87
BRANŻA: ARCHITEKTURA	PROJEKT BUDOWLANY
SKALA: 1:500	DATA: 05.2013 r.
	NR RYS.: 156/PB/U2

Wzrost praca wykonana z Ustawy o prawie autorskim i prawach pokrewnych. Kopiowanie, wyciągi, udostępnianie w internecie lub w inny sposób bez pisemnej zgody FIRM zabronione.