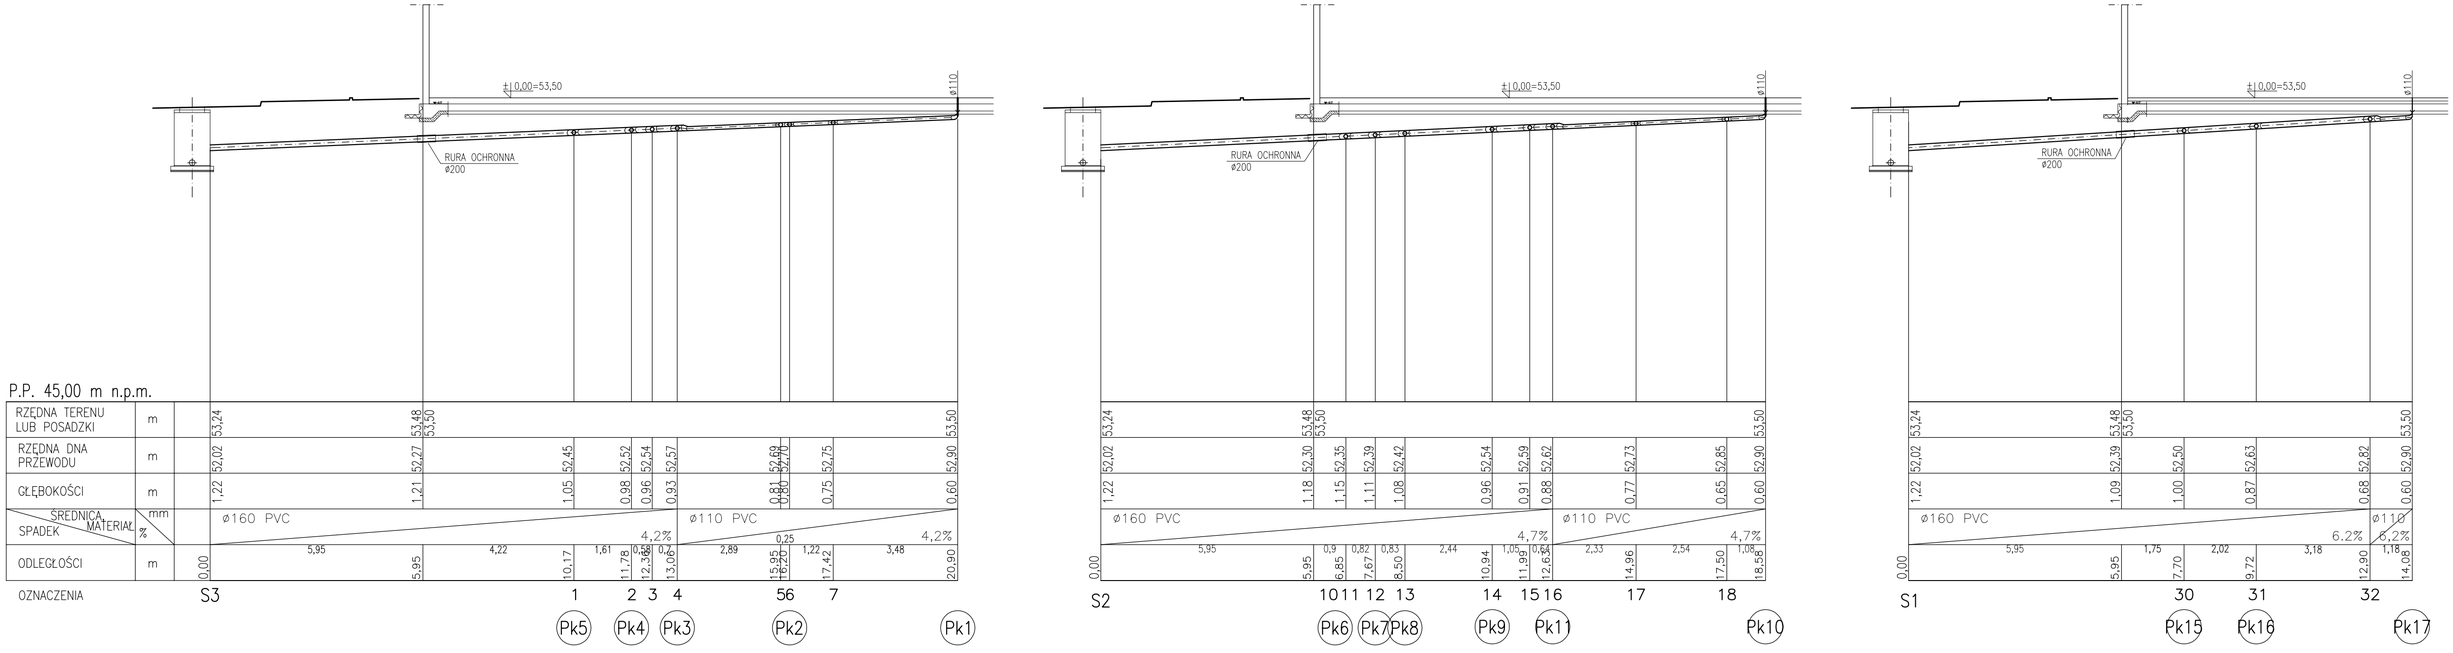

Profile kanalizacji sanitarnej - główne ciągi podposadzkowe

skala 1:100/100

OZNACZENIA:

- KANALIZACJA SANITARNA
- (Pk1) PION KANALIZACJI SANITARNEJ
- S1 STUDZIENKA KANALIZACJI SANITARNEJ

FIRMA ARCHITEKTONICZNA MARIAN RÓG
30-830 Kraków ul. P. Ściegiennego 52a
tel. 12 657-23-39, fax 12 652-67-76, e-mail: biuro.rog@insnet.pl

NAZWA I ADRES OBIEKTU BUDOWLANEGO:			TYTUŁ RYSUNKU:	
HALA PRODUKCYJNO-MONTAŻOWA WRAZ Z INFRASTRUKTURĄ TECHNICZNĄ I WEWNĘTRZNYM UKŁADEM KOMUNIKACYJNYM – ETAP I KONIECWAŁD, DZIAŁKA NR 214/21 OBRĘB KONIECWAŁD 0007, JEDN. EWID. SZTUM – G221605_5			PROFILE KANALIZACJI SANITARNEJ – GŁÓWNE CIĄGI PODPOSADZKOWE	
PROJEKTANT:		PODPIS:	SPECJALNOŚĆ, NR UPR.:	
mgr inż. Jolanta Frankowska			instalacyjna, UAN. Upr. 113/90	
SPRAWDZAJĄCY:				
mgr inż. Ireneusz Doncer			instalacyjna, MAP/0070/PWOS/03	
BRANŻA:	RODZAJ PROJEKTU:	SKALA:	DATA:	NR RYS.:
INSTALACJE SANITARNE WEWNĘTRZNE WOD.-KAN.	PROJEKT BUDOWLANY	1:100	11.2013 r.	159/PB/IS-02

Wszelkie prawa wynikające z Ustawy o prawie autorskim zastrzeżone. Kopiowanie, edycja, udostępnianie rysunku w całości lub części bez pisemnej zgody FAMR zabronione.