
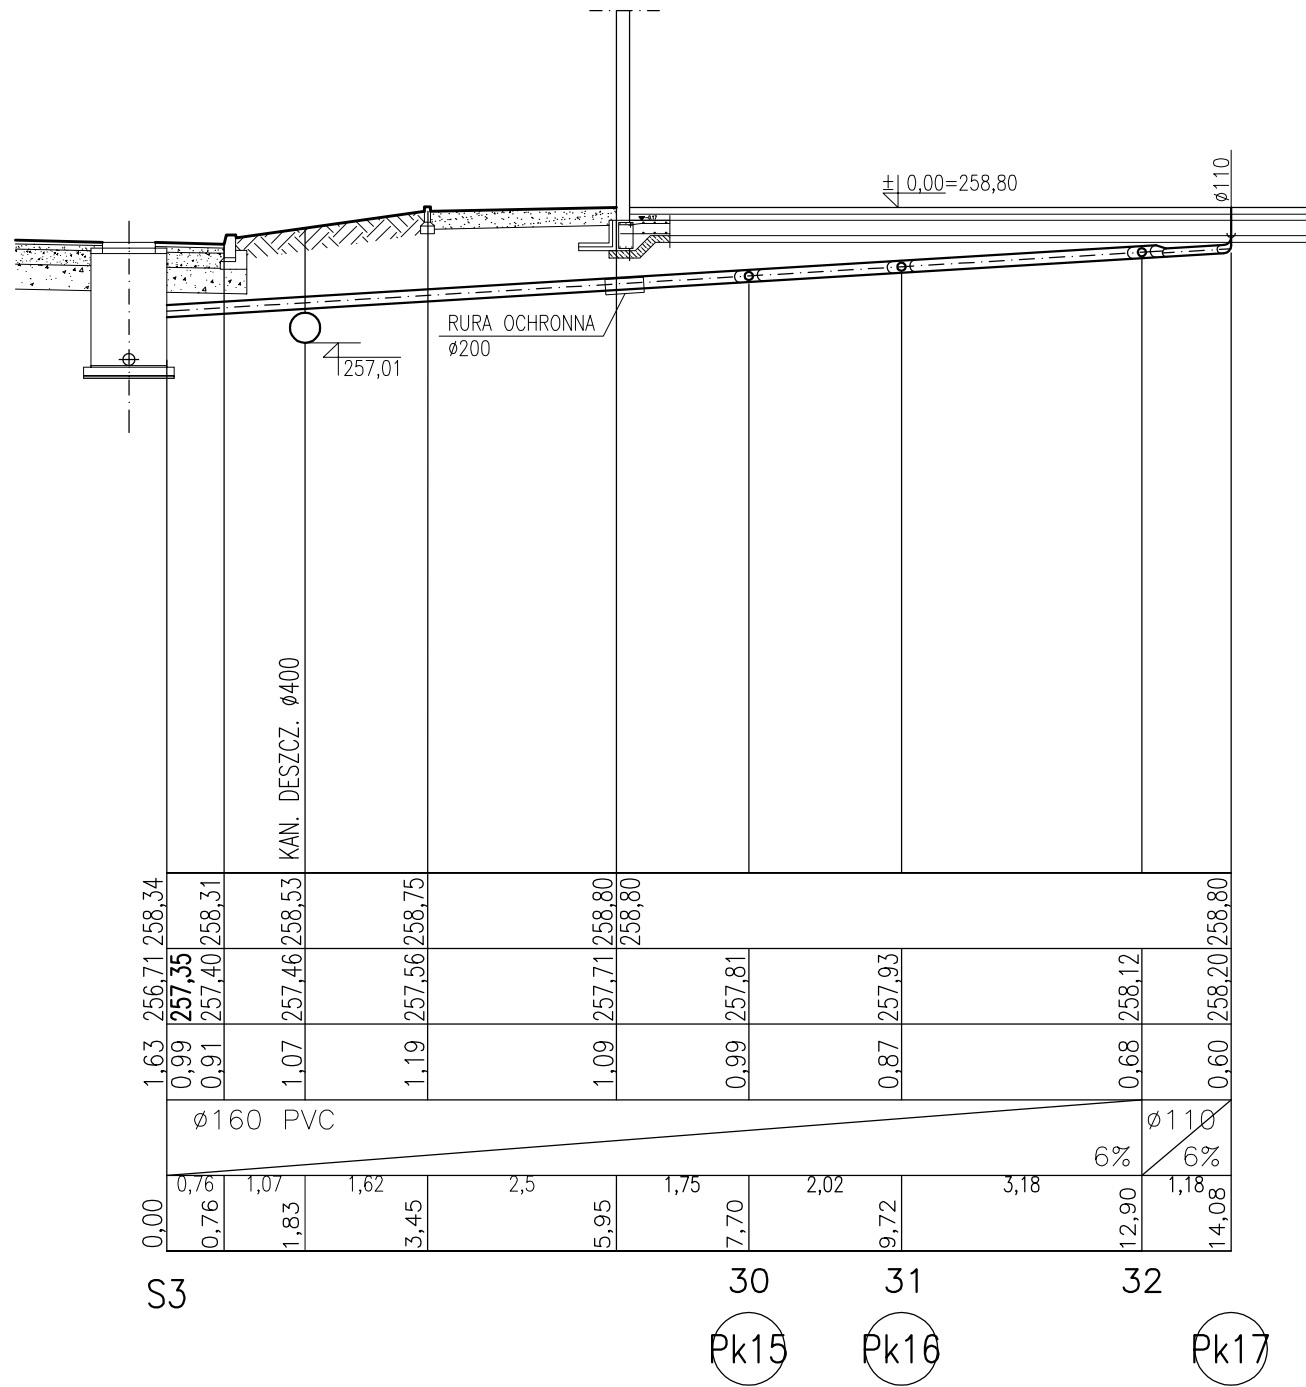
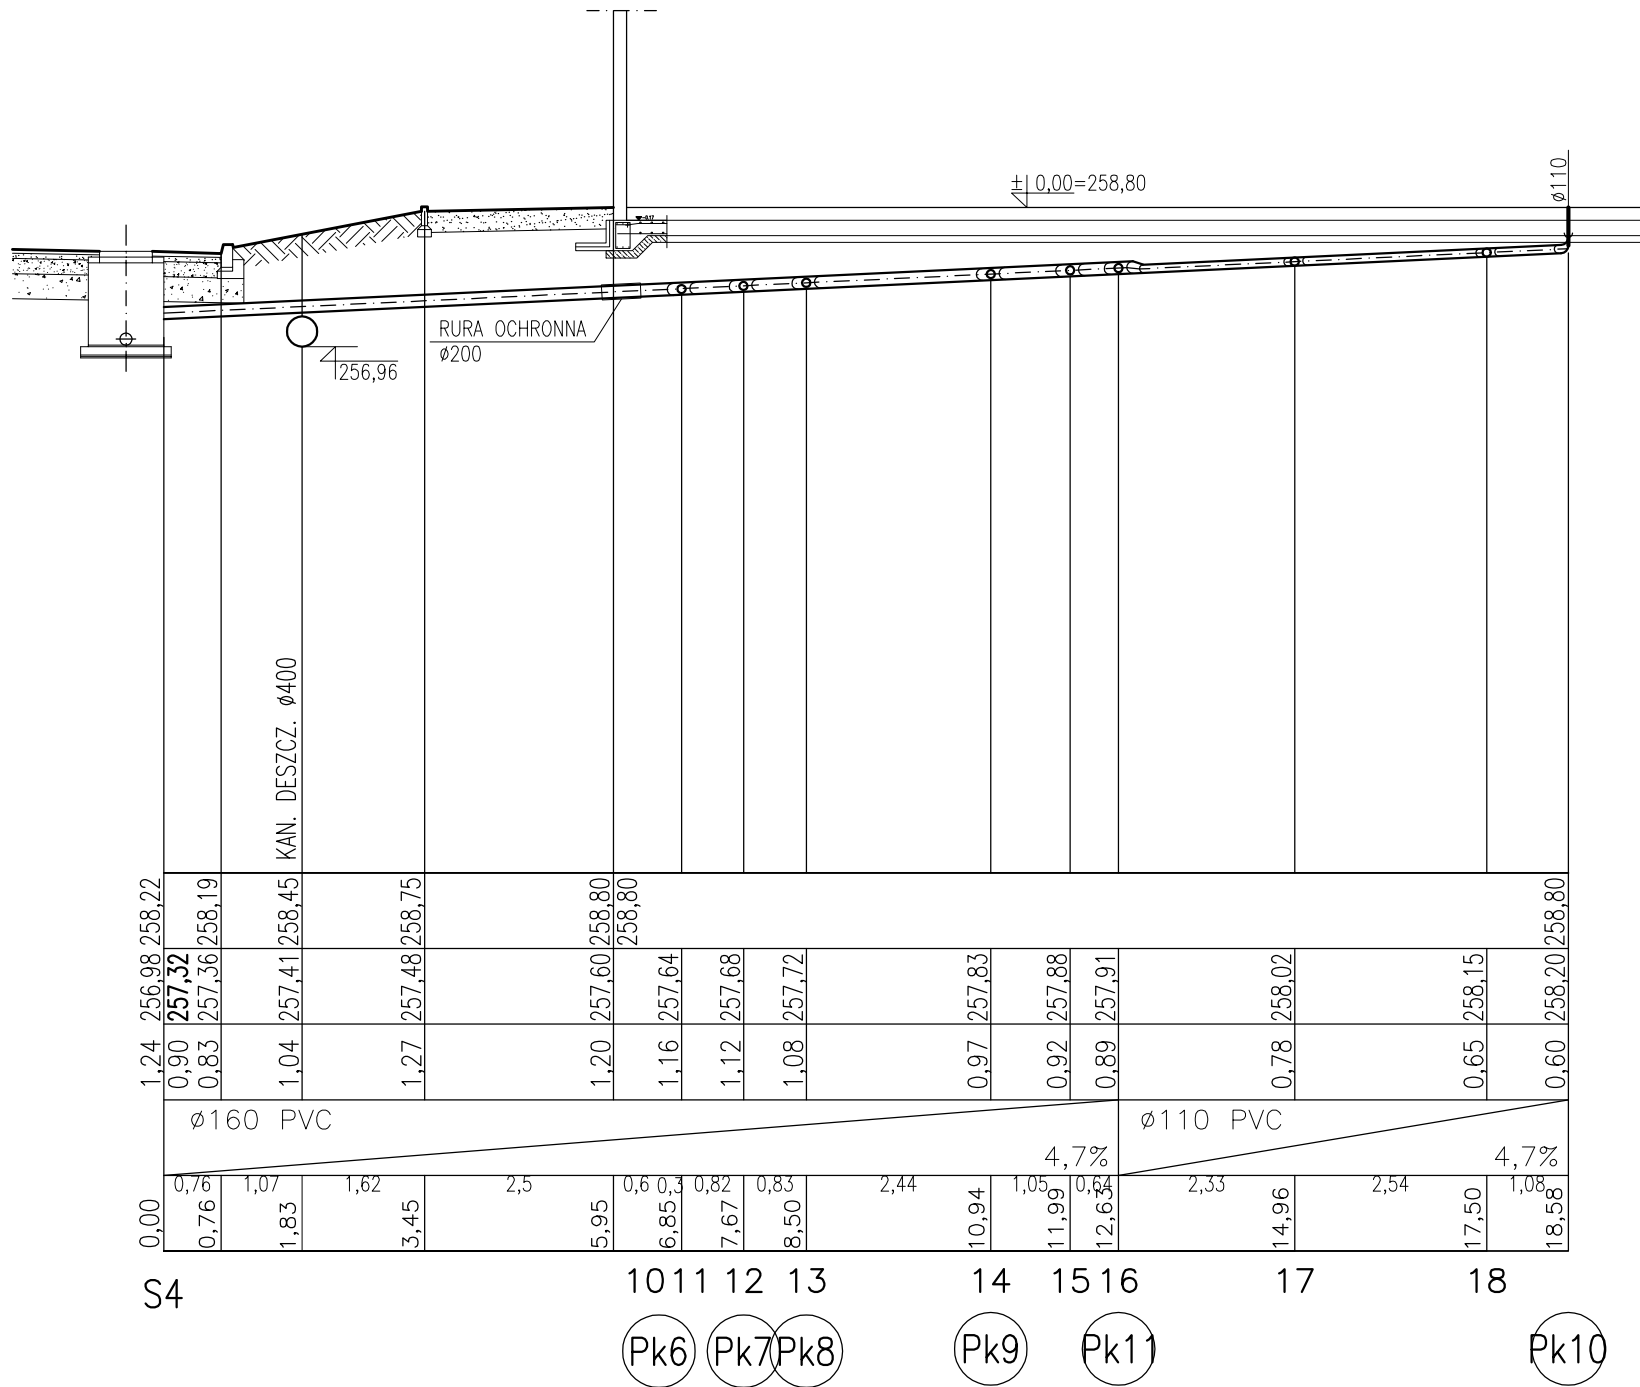


Profile kanalizacji sanitarnej - główne ciągi podposadzkowe

skala 1:100/100

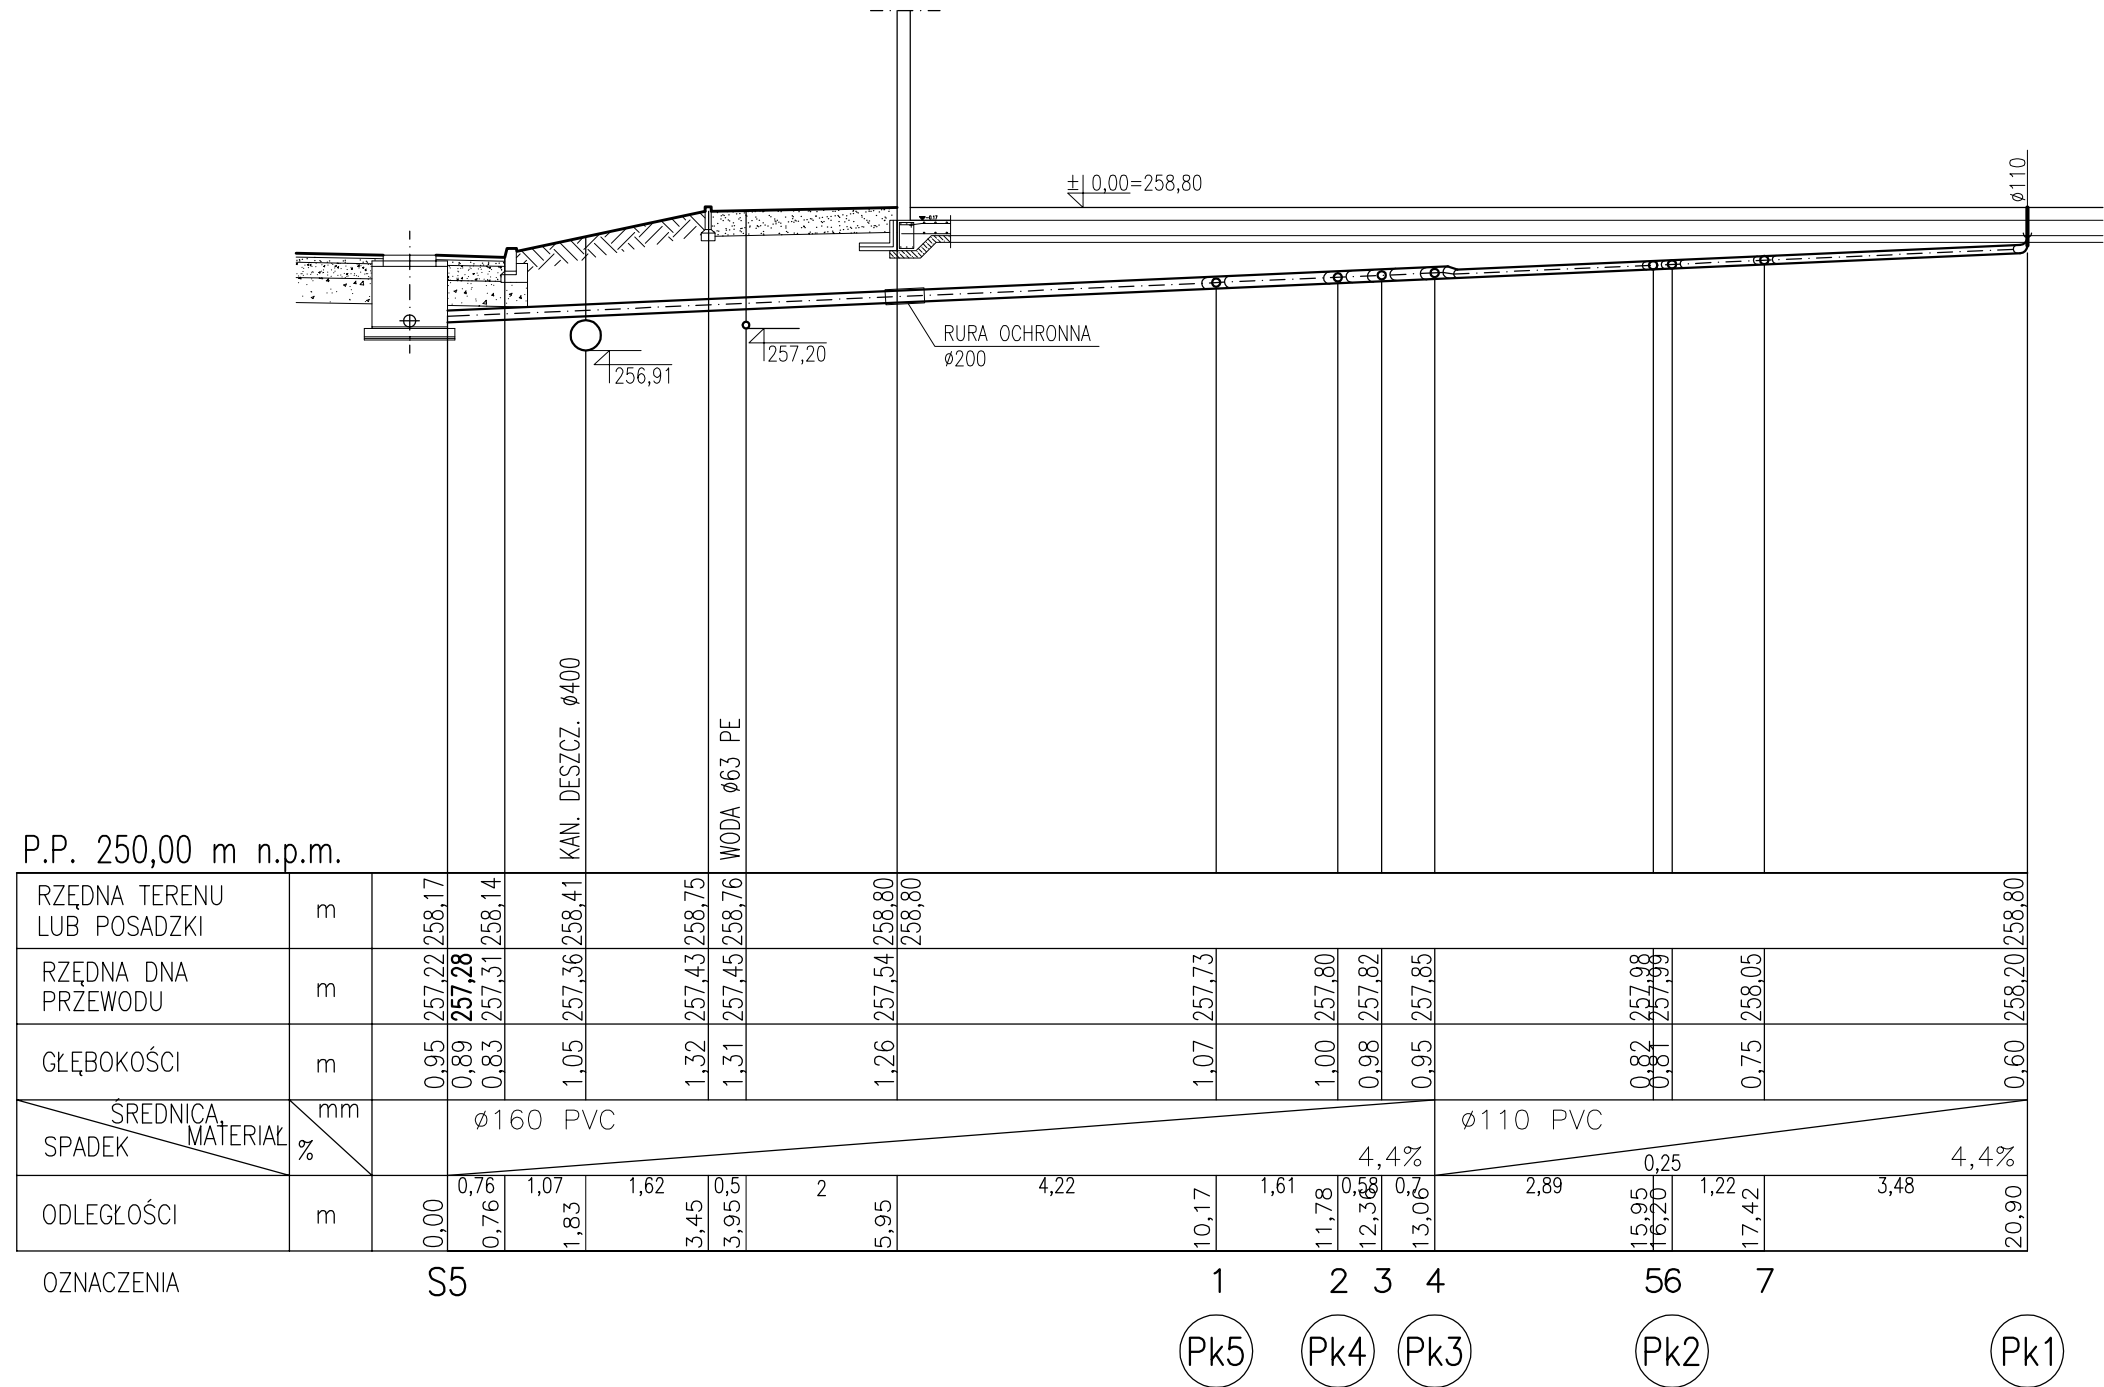

OZNACZENIA:

- KANALIZACJA SANITARNA
- PION KANALIZACJI SANITARNEJ
- STUDZIENKA KANALIZACJI SANITARNEJ

FIRMA ARCHITEKTONICZNA MARIAN RÓG
30-830 Kraków ul. P. Ściegiennego 52a
tel. 12 657-23-39, fax 12 652-67-76, e-mail: biuro.rog@nsnet.pl

NAZWA I ADRES OBIEKTU BUDOWANEGO:		TYTUŁ RYSUNKU:	
BUDOWA HALI PRODUKCYJNEJ Z INFRASTRUKTURĄ TECHNICZNĄ WRAZ Z UKŁADEM KOMUNIKACYJNYM		PROFILE KANALIZACJI SANITARNEJ - GŁÓWNE CIĄGI PODPOSADZKOWE	
STUDZIENICE, UL. JASKÓLEK DZ.NR 1933/34, 2481/31, 2856/31, 2857/31 część dz. nr 2474/31			
PROJEKTANT:		PODPIS:	
mgr inż. Jolanta Frankowska		mgr inż. Ireneusz Doncer	
SPRAWDZAJĄCY:		instalacyjna, UAN. Upr. 113/90	
BRANŻA:		instalacyjna, MAP/0070/PWOS/03	
INSTALACJE SANITARNE WEWNĘTRZNE WOD.-KAN.		PROJEKT BUDOWLANY	
SKALA:		DATA:	
1:100		05.2013 r.	
		NR RYS.:	
		156/PB/IS-02	

Wszystkie prawa wynikające z Ustawy o prawie autorskim i prawach pokrewnych. Kopiowanie, edycja, udostępnianie rysunku w całości lub części bez pisemnej zgody FARNI są zabronione.